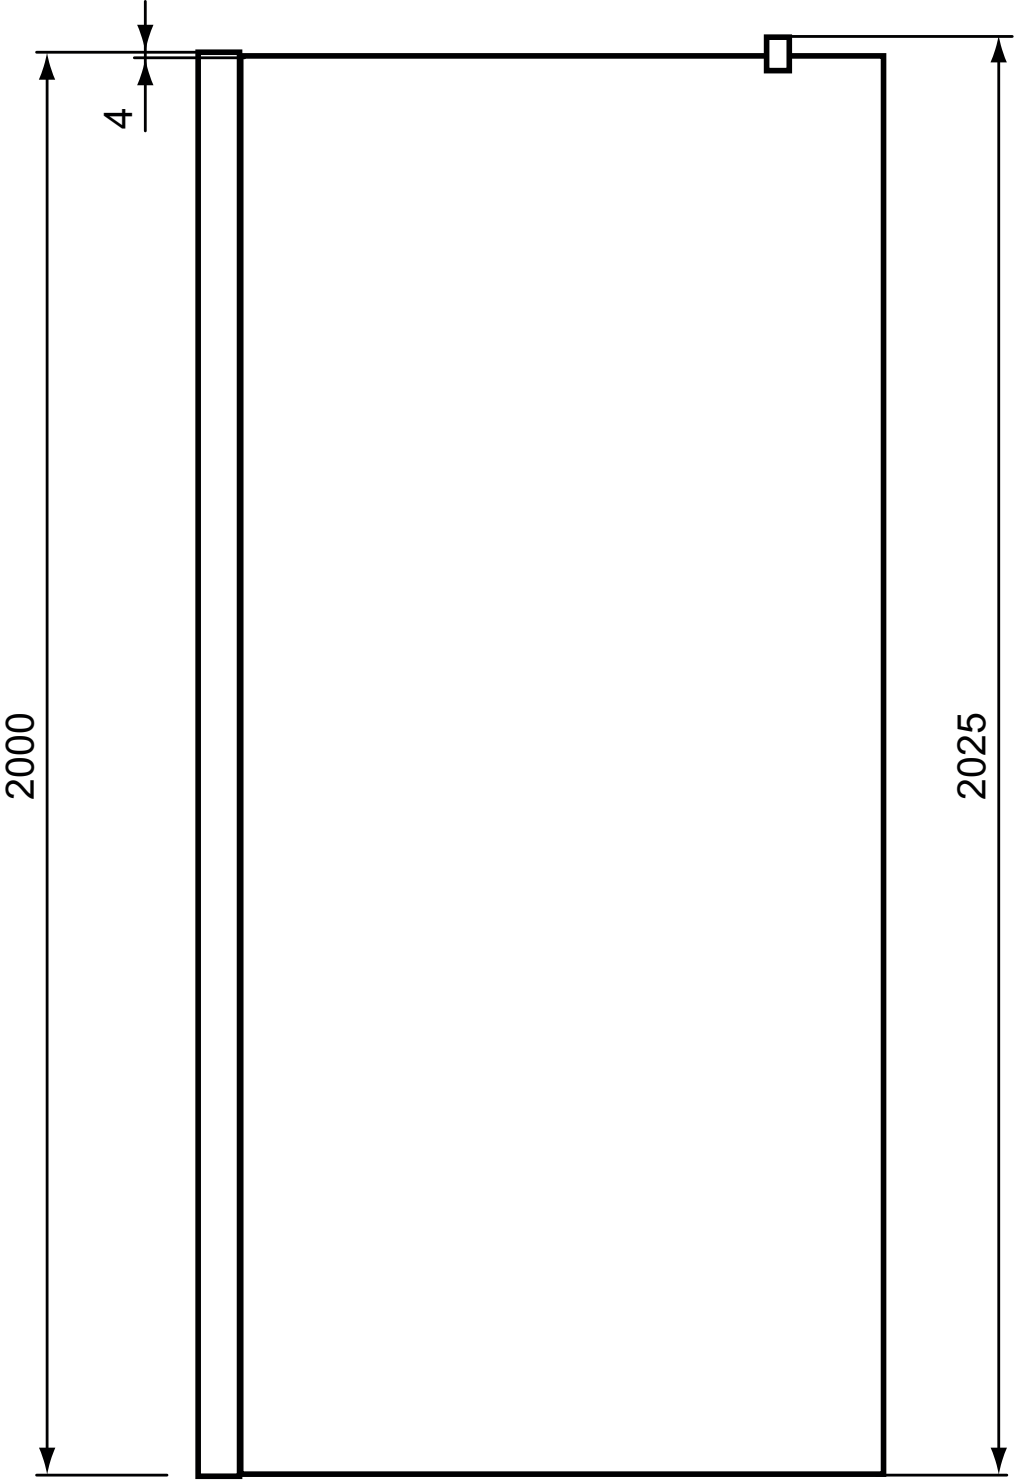

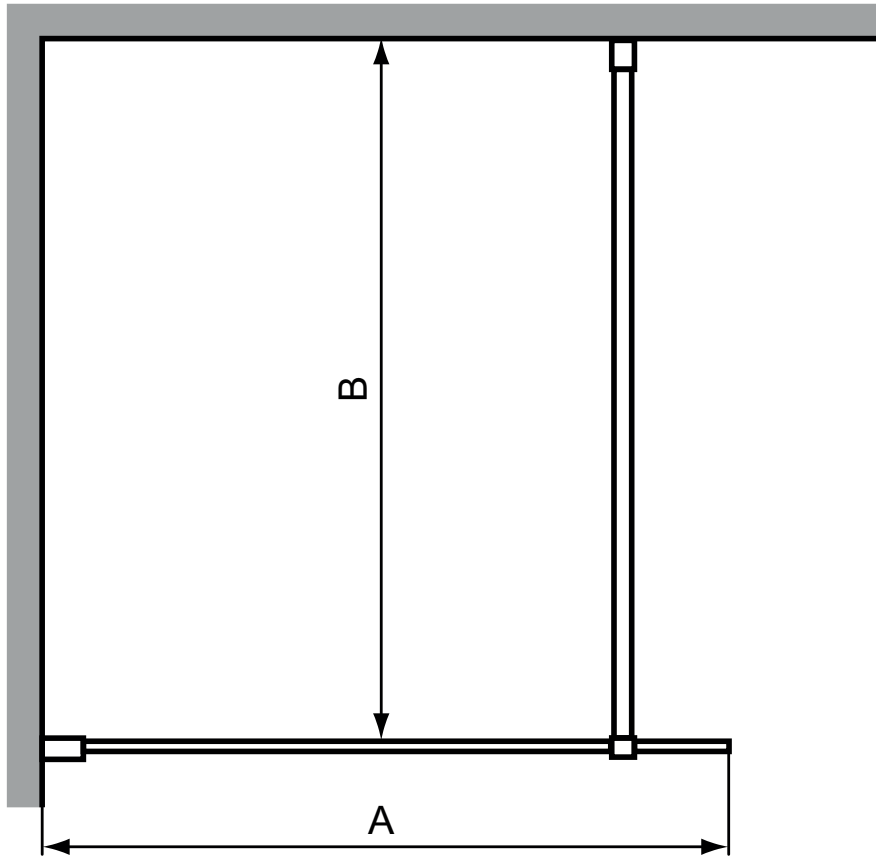

Panel	Dim.A	Dim.B
700	654 - 677	650 - 994
760	714 - 737	650 - 994
800	754 - 777	650 - 994
900	854 - 877	650 - 994
1000	954 - 977	650 - 994
1200	1154 - 1177	650 - 994
1400	1354 - 1377	650 - 994
1600	1554 - 1577	650 - 994

Zalecana szerokość wejścia min 500 mm

(1 panel i 1 wspornik prosty)